



6 319 376
(Plan de
développement)

**GIRARD
TREMBLAY
GILBERT**
11 Melançon Est, Alma, Québec, G8B 3W8
téléphone 418 652-3443
courriel: info@girardtremblaygilbert.com
www.girardtremblaygilbert.com


PROJET DE LOTISSEMENT

Lot(s): 6 322 231 à 6 322 255

Cadastre du Québec
Municipalité: Ville de Métabetchouan-Lac-à-la-Croix
Circonscription foncière: Lac-Saint-Jean-Est
Échelle: 1:500



Exemple de terrain aménagé
Échelle 1:250

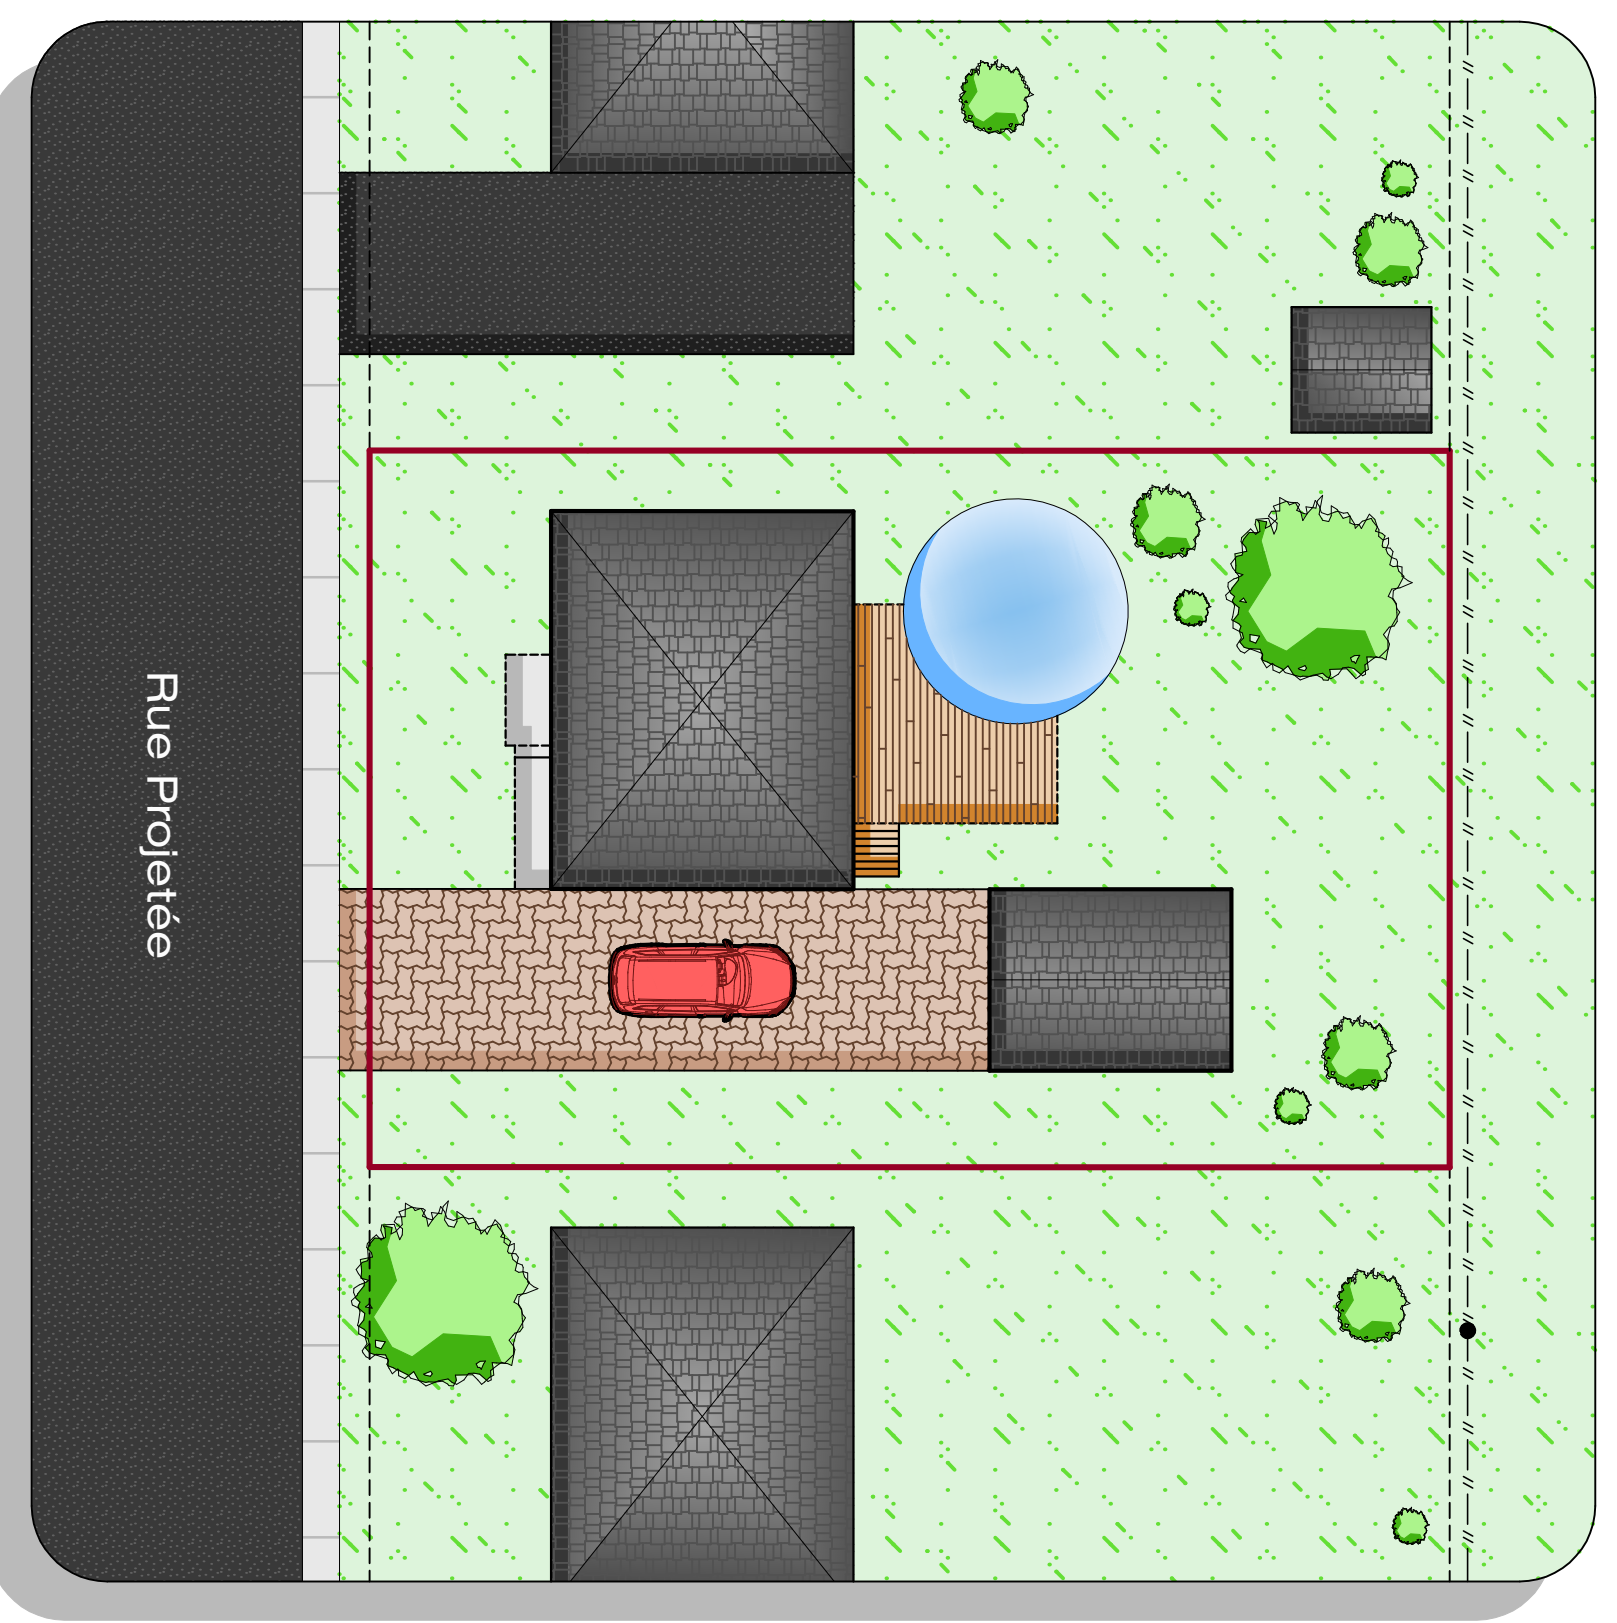

On plan ne doit pas servir à des fins autres auxquelles il est destiné.

Légende	
Actif	Lampadaire
Bouée	Borne d'irrigation
Repeintre identifié	Ligne de distribution d'énergie électrique
Tige ordinaire	Céture
Poteau électrique	Hautain
Hais	Baquette
Talus	Ligne de lot
	Limite du projet

Directions: SCOPQ, MAD 83, Fuseau 7
Système de mesure: MÉTRIQUE (SI)

Signé à Alma le 26 août 2019

Préparé par: *Pierre-Luc Plote*
Pierre-Luc Plote, arpenteur-géomètre

Dossier: P.L.P.-1562
Minute: 2880
Dessiné par: Dave V.
Fichier: DEVLATO

Copie conforme de l'original

Émise, le: _____
Par: _____
arpenteur-géomètre